


EMPLAZAMIENTO



Módulo Solar SUNTECHNICS  
STM340 - 24/Vfw

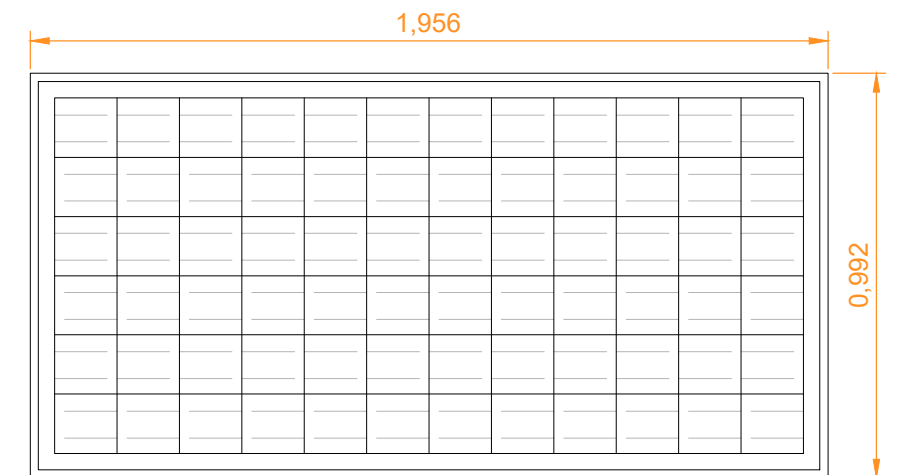

Desviación a sur: 0°  
Inclinación paneles: 20°

17 placas x 340 kW = 5,780 kWp    1 inversor x 5 kW = 5 kW

PLANO DE  
PLANTA DISTRIBUCIÓN PLACAS

**SunTechnics**  
SUNTECHNICS, S.L  
Pol.Ind.II - Avda. de Alcoy, 36  
Castalla (Alicante)  
Tfno.:865660831 - Mvl.:611092156  
info@suntechnics.es - www.suntechnics.es

PROMOTOR  
MARIA DOLORES MILLER

SITUACIÓN OBRA  
C/ Vallverda Baixa (pl. 110- bis bajo A),  
03139 Vallverda - Elche (Alicante)

ESCALA

1:100



FECHA

FEBRERO 2021

PLANO Nº

1