


SITUACIÓN



Módulo Solar SUNTECH
STP340 - 24/Vfw

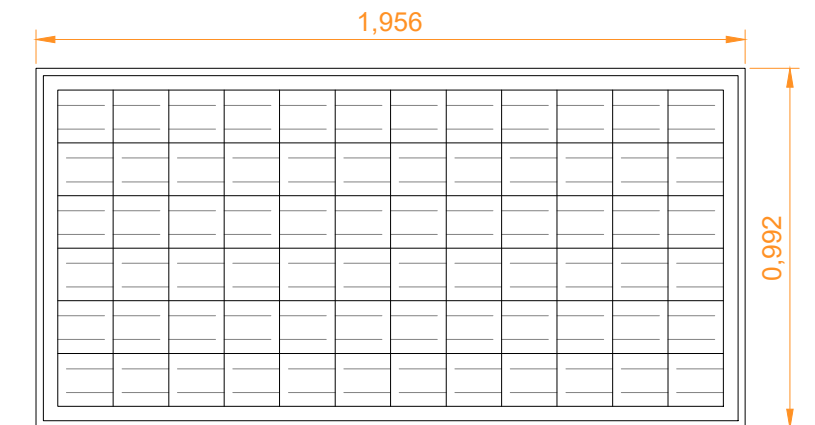


Desviación a sur: 8°
Inclinación paneles: 25°
Latitud: 40,3

Cubierta 600 m²: 90 placas x 340KW = 32,600 KWp 1 inversor x 27KW = 27KW

PLANO DE

PLANTA DISTRIBUCIÓN PLACAS Y SECCIÓN GENERAL

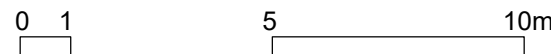

SunTechnics

SUNTECHNICS, S.L

Pol.Ind.II - Avda. de Alcoy, 36

Castalla (Alicante)

Tfno.:865660831 - Mvl.:611092156

info@suntechnics.es - www.suntechnics.es

PROMOTOR
FREDDO FREDDO

SITUACIÓN OBRA
Calle Cedro, 13
28500 Arganda del Rey (Madrid)

ESCALA

1:150



FECHA

FEBRERO 2019

PLANO Nº

1